



POHLED

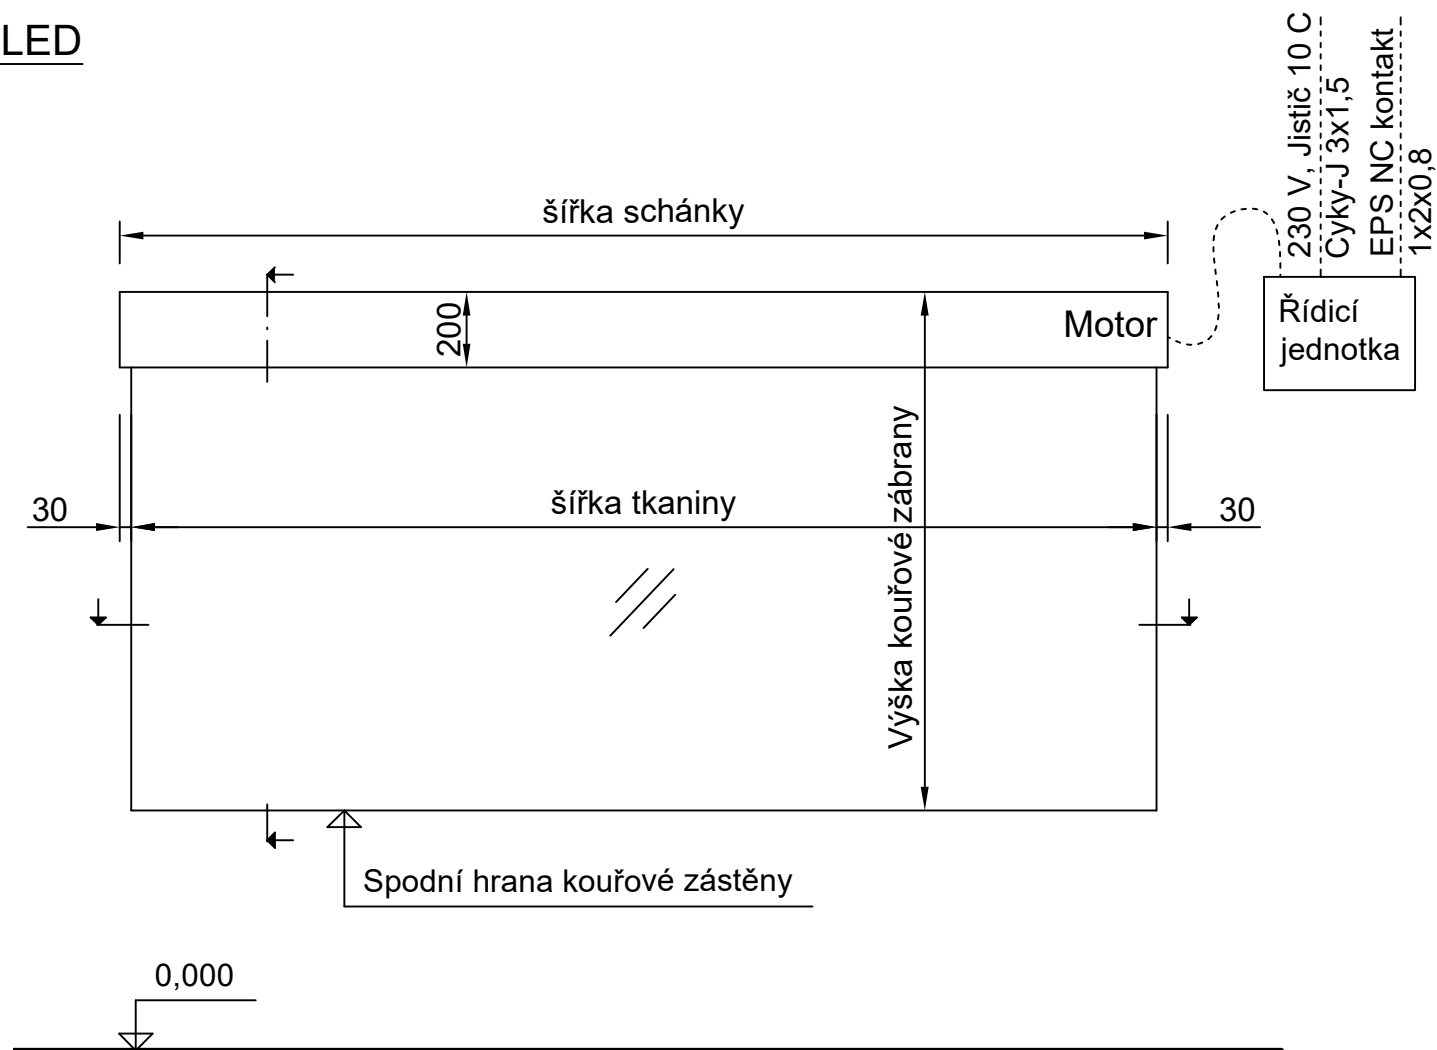


SVISLÝ ŘEZ

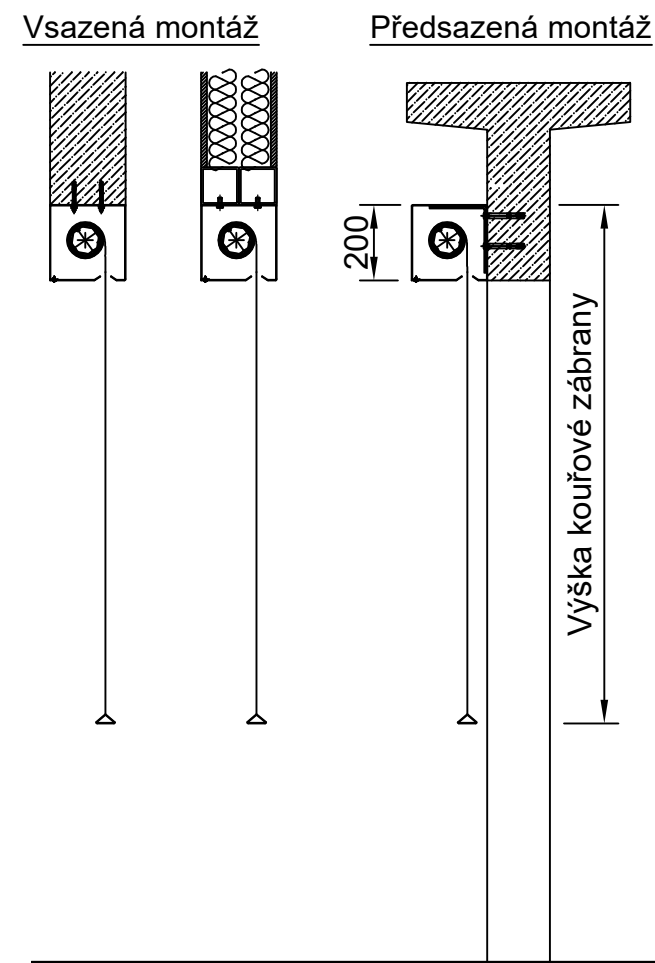


VODOROVNÝ ŘEZ

Vsazená montáž

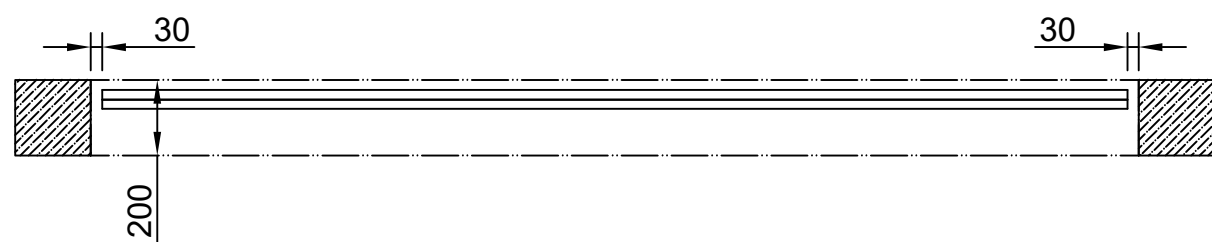


Předsazená montáž

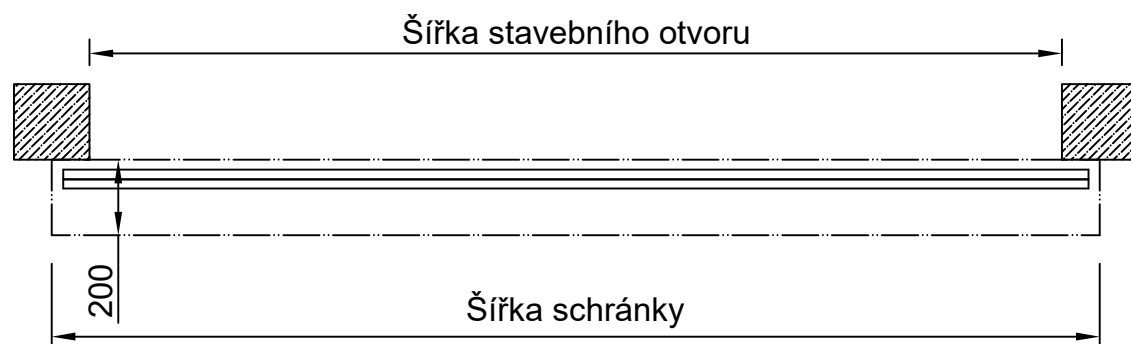

POHLED

Detail schránky, M 1:5

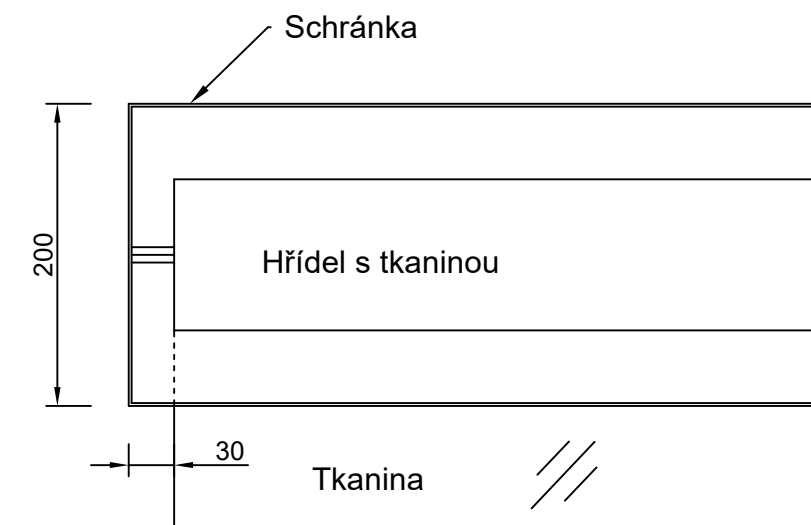

Poznámky:

- Rozměry schránky se mohou lišit v závislosti na celkových rozměrech výrobku, nutno ověřit s výrobcem
- Vývod kabelu k motoru rolety vpravo nebo vlevo
- Řídicí jednotka standardně vedle rolety, případně nad podhledem, nebo v technické místnosti
- Pohledové části výrobku standardně FeZn plech, případně povrchová úprava RAL

Více informací o výrobku FK ROLL SMOKE naleznete na: <https://fkservis.cz/produkty/fk-roll-smoke>

		FK servis s.r.o. Přemyslova 745 273 06 Kladno - Libušín Česká republika	Tel.: +420 312 672 900 e-mail: fkservis@fkservis.cz http://www.fkservis.cz	Datum: 11.1.2023
		Datum: 11.1.2023 Počet listů: 1		
Výkres č. 4.1	Název: Aktivní kouřová zábrana FK ROLL SMOKE DH 30			Měřítko: -
Verze: 01	Typový výkres Schránka 200x200 mm			Kreslil: Ing. Radek Lassig
				Schválil: Bc. František Kregl